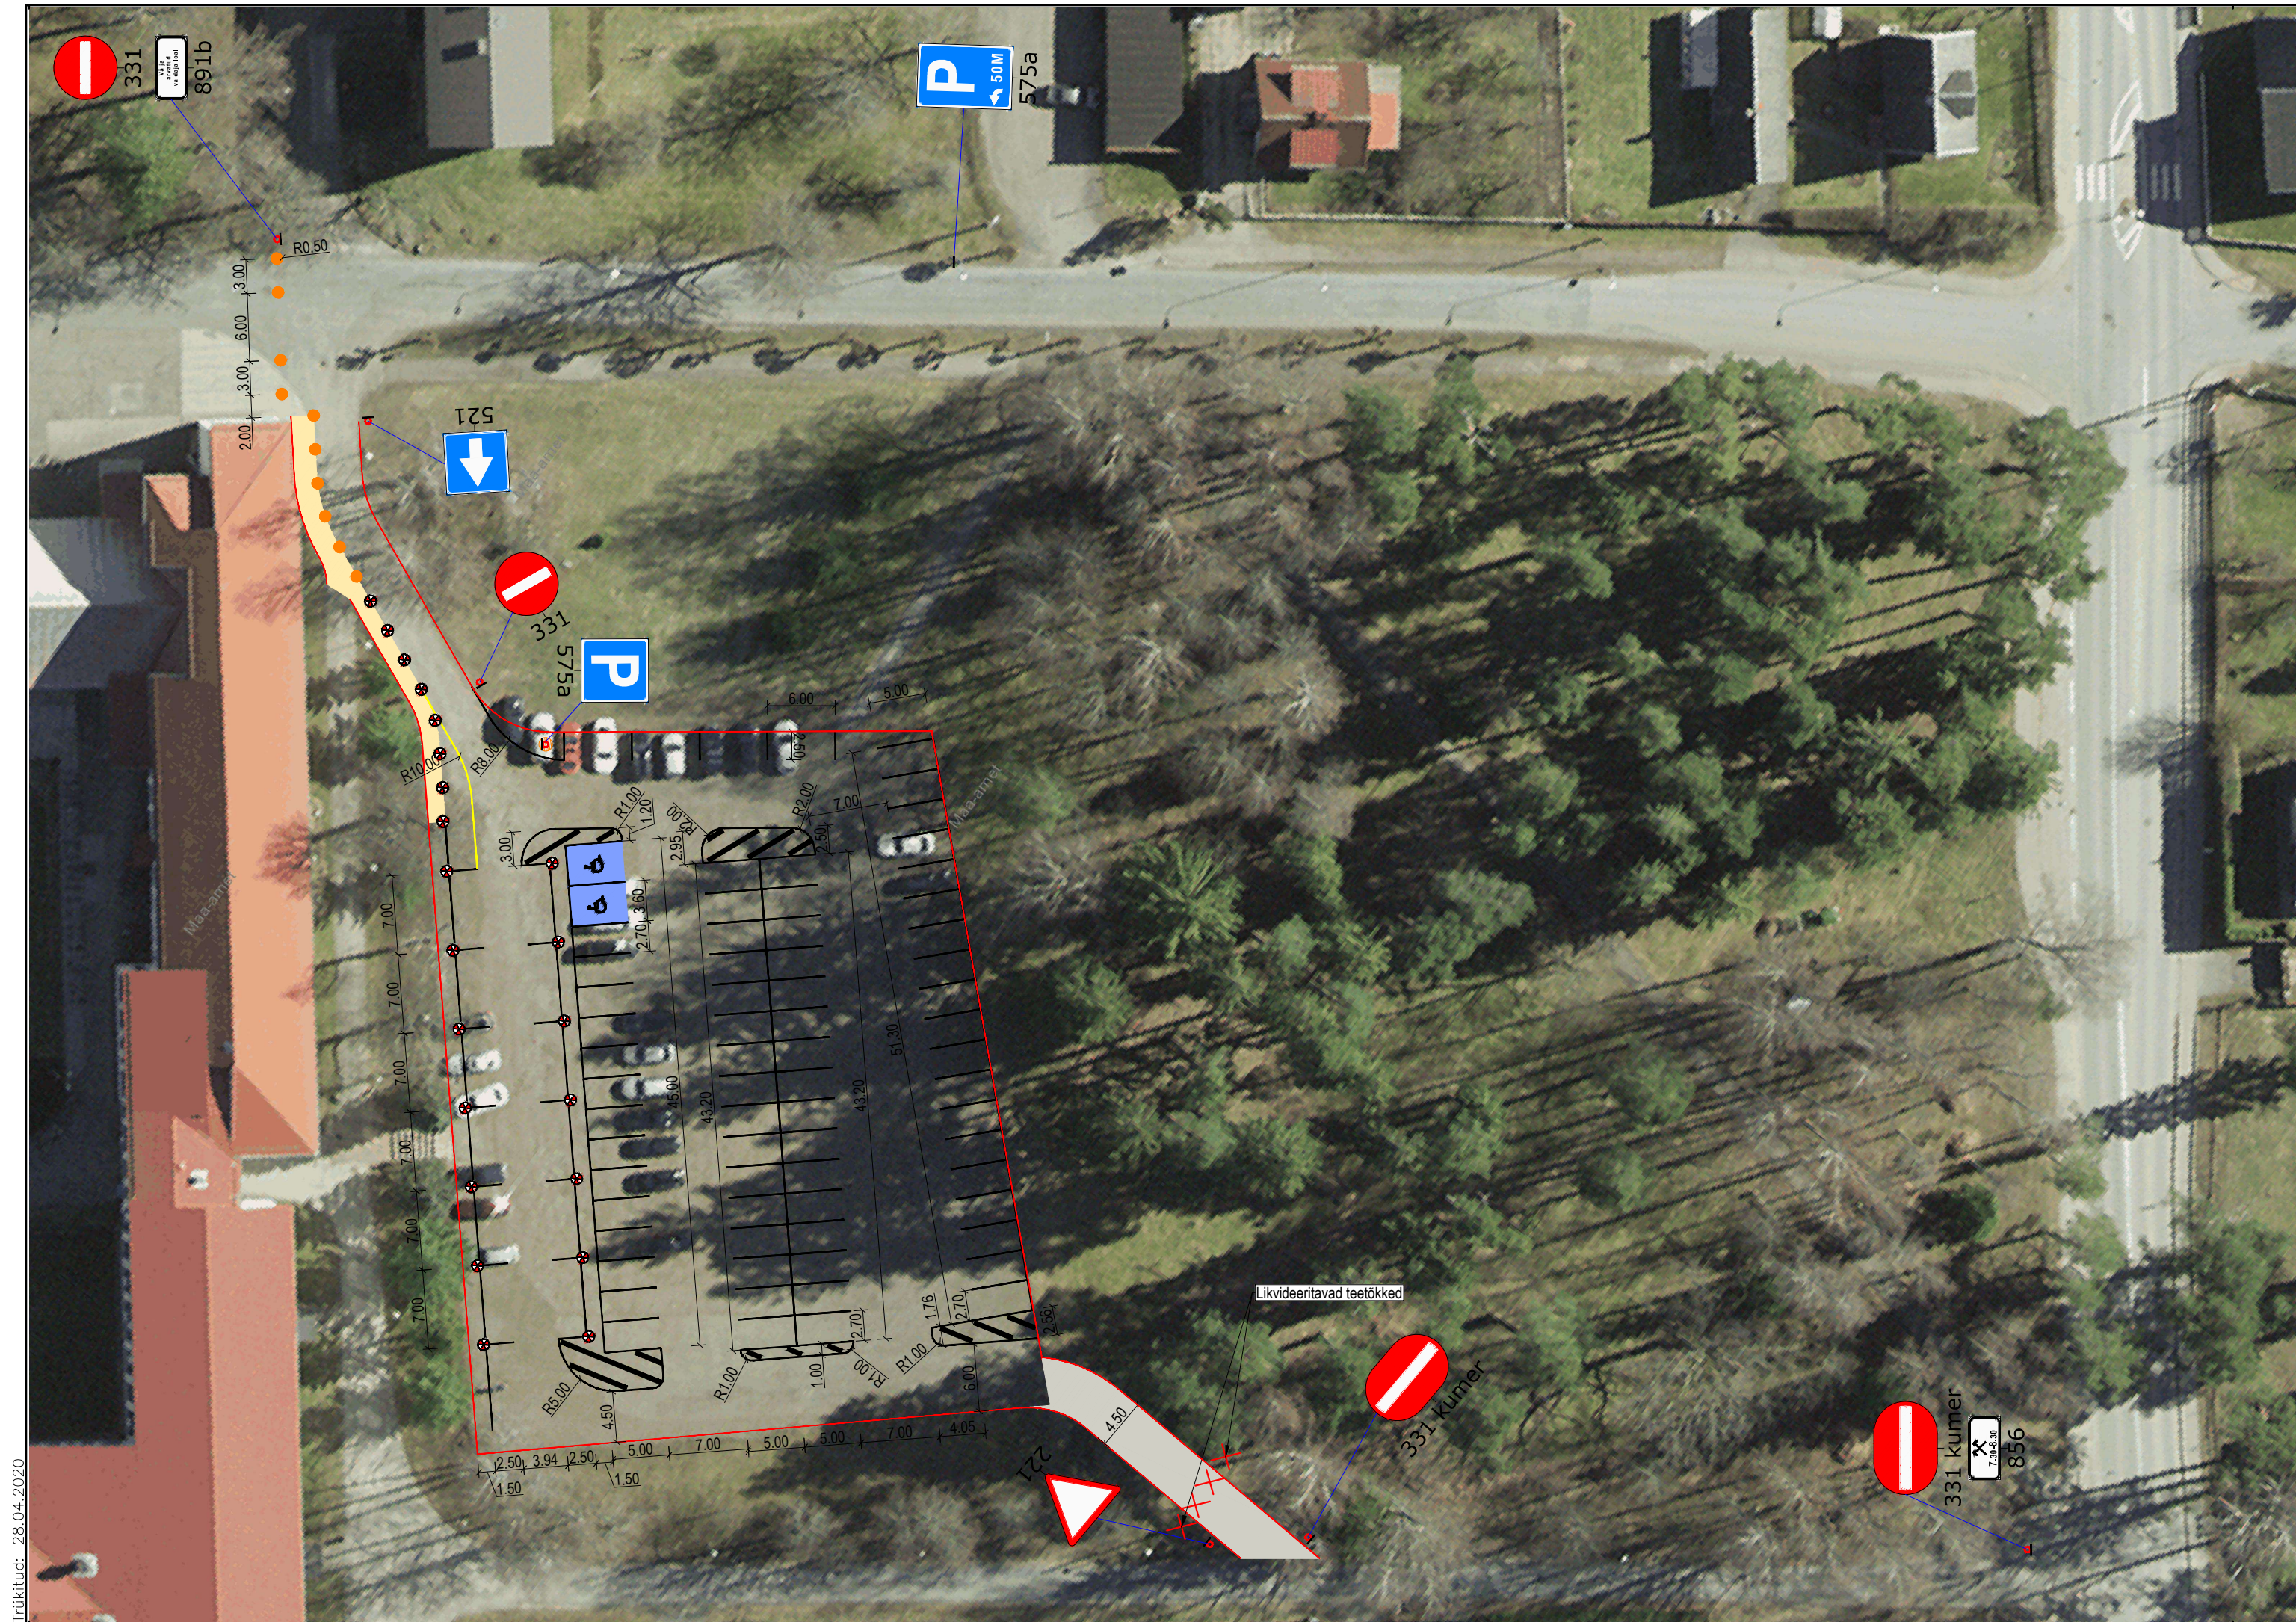


TINGMÄRGID

	Tee servajooned
	Projekteeritud teisaldatav teetõke - betoonist tõrvatilk
	Projekteeritud liiklusemärgi post
	Projekteeritud betoonalusel liiklusemärgi post
	Projekteeritud teekattemärgistus
	Projekteeritud teekattemärgistus (kollane)
	Projekteeritud liiklusmärk
	Projekteeritud painduv püsttähis
	Projekteeritud sõidutee ab-katend
	Projekteeritud kõnnitee ab-katend
	Likvideeritavad objektid

roadplan Reg kood: 12432118 Tiigi 78, 50410 Tartu info@roadplan.ee www.roadplan.ee		Tellija		Töö nimetus		Töö nr	
		Tõrva Vallavalitsus Kevade 1 68605 Tõrva Registrikood: 77000418		Tõrva Gümnaasiumi liikluskorralduse projekt		20042	
				Objekti asukoht		Joonise nr	
						Valga maakond, Tõrva vald, Tõrva linn	
Projektijuht		Indrek Oden		Liikluskorraldus		2.1	
Tehnik		Tormis Lilleväli					
-		-		Stadium		Mõõtkava	
-		-		Põhiprojekt		1:500	
						Kuupäev	
						28.04.2020	